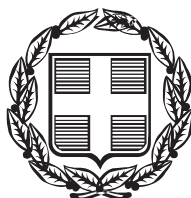


ΕΦΗΜΕΡΙΣ ΤΗΣ ΚΥΒΕΡΝΗΣΕΩΣ

ΤΗΣ ΕΛΛΗΝΙΚΗΣ ΔΗΜΟΚΡΑΤΙΑΣ

ΤΕΥΧΟΣ ΑΝΑΓΚΑΣΤΙΚΩΝ ΑΠΑΛΛΟΤΡΙΩΣΕΩΝ ΚΑΙ ΠΟΛΕΟΔΟΜΙΚΩΝ ΘΕΜΑΤΩΝ **Αρ. Φύλλου 342**

27 Σεπτεμβρίου 2013

ΠΕΡΙΕΧΟΜΕΝΑ

ΑΠΟΦΑΣΕΙΣ

ΑΠΟΦΑΣΕΙΣ

Αριθμ. ΥΠΠΟΑ/ΓΔΑΜΤΕ/ΔΝΣΑΚ/57233/22367/1375

(1)

Χαρακτηρισμός ως μνημείου διώροφου κτηρίου στην οδό Ελένης Χαμέρη 10, στην Άνω Πόλη Κυπαρισσίας, Δ.Ε. Κυπαρισσίας, Δήμος Τριφυλίας, Π.Ε. Μεσσηνίας, Περιφερείας Πελοποννήσου, φερόμενης ιδιοκτησίας Γεωργίας Αθανασοπούλου.

Ο ΥΠΟΥΡΓΟΣ
ΠΟΛΙΤΙΣΜΟΥ ΚΑΙ ΑΘΛΗΤΙΣΜΟΥ

Έχοντας υπόψη:

1. Τις διατάξεις:

α) του άρθρου 90 του Π.Δ. 63/2005 (Φ.Ε.Κ. 98/Α/22.4.2005) «Κωδικοποίηση της Νομοθεσίας για την Κυβέρνηση και τα Κυβερνητικά Όργανα» καθώς και ότι από την εφαρμογή των κανονιστικών αυτών διατάξεων δεν προκαλείται δαπάνη σε βάρος του Κρατικού προϋπολογισμού,

β) του άρθρου 2 του Π.Δ. 118/2013 «Ίδρυση Υπουργείου Πολιτισμού και Αθλητισμού» (Φ.Ε.Κ. 152/Α/25-06-2013),

γ) του Π.Δ. 119/2013 «Διορισμός Αντιπροέδρου της Κυβέρνησης, Υπουργών, Αναπληρωτών Υπουργών και Υφυπουργών» (Φ.Ε.Κ. 153/Α/25-06-2013).

δ) του Ν. 3028/02 (Φ.Ε.Κ. 153/Α/28-06-2002) «Για την προστασία των Αρχαιοτήτων και εν γένει της Πολιτιστικής Κληρονομιάς» και ιδιαιτέρως των άρθρων 14, 16 και 50 του Νόμου αυτού,

ε) του Ν. 2039/92 (Φ.Ε.Κ. 61/Α/13-04-92) «Περί Κύρωσης της Σύμβασης για την προστασία της Αρχιτεκτονικής Κληρονομιάς της Ευρώπης»,

στ) του Π.Δ.191/2003 (Φ.Ε.Κ. 146/Α/13-06-2003) «Περί Οργανισμού του Υπουργείου Πολιτισμού».

2. Την Υπουργική Απόφαση ΥΠΠΟ/ΔΟΕΠΥ/ΤΠΟΝΥΣ/15/ 3696/20-01-2004 «Μεταβίβαση αρμοδιοτήτων του Υπουργού Πολιτισμού στις Περιφερειακές....» (Φ.Ε.Κ. 70/Β/20-01-2004) καθώς και την Υπουργική Απόφαση ΥΠΠΟ/ΔΟΕΠΥ/ΤΠΟΝΥΣ/ 14/3698/20-01-2004 «Οργάνωση και λειτουργία των Συμβουλίων του Ν. 3028/2002» (Φ.Ε.Κ. 70/Β/20-01-2004).

3. Την από 26-07-2012 εισήγηση της Διεύθυνσης Νεώτερης και Σύγχρονης Αρχιτεκτονικής Κληρονομιάς, την εισήγηση της Δ.Β.Μ.Α. και τα λοιπά στοιχεία του φακέλου.

4. Την ομόφωνη γνωμοδότηση του Κοινού Οργάνου Κ.Α.Σ. - Κ.Σ.Ν.Μ., με αριθμό Πρακτικού 3/13-09-2012, θέμα 1ο, αποφασίζουμε:

Χαρακτηρίζουμε ως μνημείο, σύμφωνα με τις διατάξεις του άρθρου 6 παρ. 1β, του Ν. 3028/2002, το διώροφο κτήριο, το οποίο ευρίσκεται στην οδό Ελένης Χαμέρη 10, στην Άνω Πόλη Κυπαρισσίας, Δ.Ε. Κυπαρισσίας, Δήμος Τριφυλίας, Π.Ε. Μεσσηνίας, Περιφερείας Πελοποννήσου, φερόμενης ιδιοκτησίας Γεωργίας Αθανασοπούλου, διότι πρόκειται για κτήριο με ενδιαφέροντα αρχιτεκτονικά και μορφολογικά χαρακτηριστικά, σημαντικό για τη μελέτη της εξέλιξης της αρχιτεκτονικής στην περιοχή.

Η παρούσα δεν αποτελεί αναγνώριση ιδιοκτησίας.

Η απόφαση αυτή να δημοσιευθεί στην Εφημερίδα της Κυβερνήσεως.

Αθήνα, 4 Σεπτεμβρίου 2013

Ο ΥΠΟΥΡΓΟΣ

ΠΑΝΟΣ ΠΑΝΑΓΙΩΤΟΠΟΥΛΟΣ

Αριθμ. ΥΠΠΟΑ/ΓΔΑΠΚ/ΔΙΠΚΑ/ΤΑΧ/Φ21/115795/59758/7934/380 (2)

Κήρυξη-οριοθέτηση του αρχαιολογικού χώρου της Χώρας Σερίφου, νήσου Σερίφου, Δήμου Σερίφου, Περιφέρειας Νοτίου Αιγαίου.

Ο ΥΠΟΥΡΓΟΣ ΠΟΛΙΤΙΣΜΟΥ ΚΑΙ ΑΘΛΗΤΙΣΜΟΥ

Έχοντας υπόψιν:

1. Τις διατάξεις του Ν. 3028/2002 (Φ.Ε.Κ. 153/Α΄/28.06.2002), «Για την προστασία των Αρχαιοτήτων και εν γένει της Πολιτιστικής Κληρονομιάς».

2. Τις διατάξεις του Π.Δ. 118 (ΦΕΚ 152/Α/25.06.2013), «Τροποποίηση του ΠΔ 85/2012-Ίδρυση Υπουργείου ... και Θρησκευμάτων αντιστοίχως».

3. Τις διατάξεις του Π.Δ. 119 (ΦΕΚ 152/Α/25.06.2013) «Διορισμός Αντιπροέδρου της Κυβέρνησης, Υπουργών, Αναπληρωτών Υπουργών και Υφυπουργών».

4. Την ΥΠΠΟ/ΓΝΟΣ/49610/28.11.90 (ΦΕΚ 743/Β/29.11.90) «Εξαίρεση από τον περιορισμό των τριών υπογραφών».

5. Τις διατάξεις του Π.Δ. 191/03 (ΦΕΚ 146/Α/13-06-2003) Περί Οργανισμού του ΥΠΠΟ.

6. Την ΥΠΠΟ/ΔΟΕΠΥ/ΤΟΠΥΝΕ/14/3698/20.01.2004 ΥΑ (ΦΕΚ 70/Β/20.01.2004) «Οργάνωση και λειτουργία των Συμβουλίων του ν. 3028/2002 στο Υπουργείο Πολιτισμού».

7. Το υπ' αριθμ. πρωτ. ΥΠΑΙΘΠΑ/ΔΤΦΚ/103527/15187/37 3/04.07.2013 έγγραφο της Διεύθυνσης Τοπογραφήσεων, Φωτογραμμετρίας και Κτηματολογίου.

8. Την ομόφωνη γνωμοδότηση του Κεντρικού Αρχαιολογικού Συμβουλίου, όπως αυτή διατυπώθηκε στην υπ'αριθμ. 23/25.09.2012 Συνεδρία του, αποφασίζουμε:

Την κήρυξη - οριοθέτηση του αρχαιολογικού χώρου της χώρας νήσου Σερίφου, Δήμου Σερίφου, Περιφέρειας Νοτίου Αιγαίου, για την προστασία και διατήρηση των διάσπαρτων καταλοίπων της αρχαιότητας, ελληνιστικών και ρωμαϊκών κυρίως χρόνων, του ενετικού κάστρου στον οικιστικό πυρήνα της πόλης, του ευρύτερου οικισμού, όπως εξελίχθηκε σταδιακά γύρω από το κάστρο, και των Βυζαντινών, Μεταβυζαντινών και Νεωτέρων μνημείων που βρίσκονται εντός του Ενετικού Κάστρου και της Χώρας Σερίφου.


Η περιοχή του αρχαιολογικού χώρου περικλείεται από πολυγωνική γραμμή οριζόμενη από τα σημεία 1, 2, 3 ... 143, 144, 145 στο συνημμένο ορθοφωτοχάρτη κλίμακας 1:2000, σύμφωνα με τον συνημμένο πίνακα ζευγών συντεταγμένων των κορυφών του πολυγώνου.

Από τις διατάξεις της παρούσας απόφασης δεν προκύπτει δαπάνη σε βάρος του Κρατικού Προϋπολογισμού.

Η απόφαση αυτή να δημοσιευθεί στην Εφημερίδα της Κυβερνήσεως.

Αθήνα, 30 Αυγούστου 2013

Ο ΥΠΟΥΡΓΟΣ

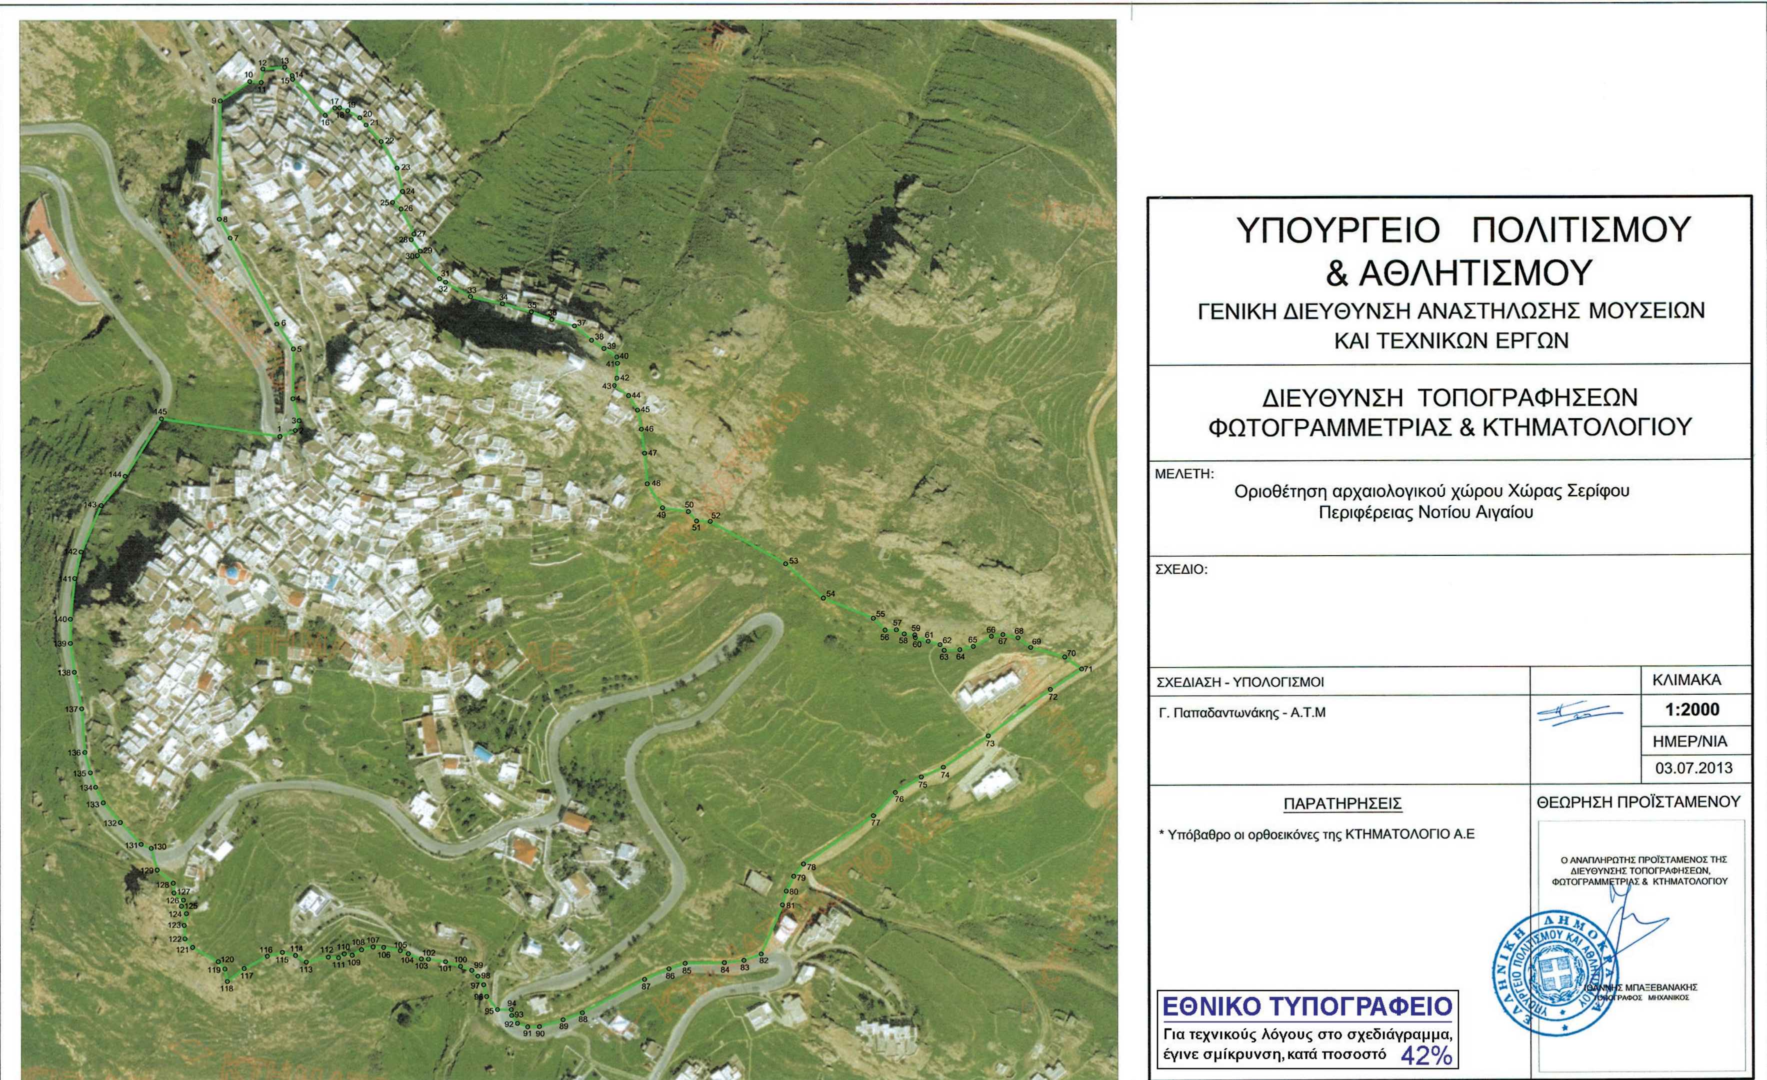
ΥΠΟΥΡΓΕΙΟ ΠΟΛΙΤΙΣΜΟΥ
& ΑΘΛΗΤΙΣΜΟΥ
ΓΕΝΙΚΗ ΔΙΕΥΘΥΝΣΗ ΑΝΑΣΤΗΛΩΣΗΣ ΜΟΥΣΕΙΩΝ
ΚΑΙ ΤΕΧΝΙΚΩΝ ΕΡΓΩΝ
ΔΙΕΥΘΥΝΣΗ ΤΟΠΟΓΡΑΦΗΣΕΩΝ
ΦΩΤΟΓΡΑΜΜΕΤΡΙΑΣ & ΚΤΗΜΑΤΟΛΟΓΙΟΥ
ΜΕΛΕΤΗ:
Οριοθέτηση αρχαιολογικού χώρου Χώρας Σερίφου
Περιφέρειας Νοτίου Αιγαίου
ΣΧΕΔΙΟ:
ΣΧΕΔΙΑΣΗ - ΥΠΟΛΟΓΙΣΜΟΙ
Γ. Παπαδαντωνάκης - Α.Τ.Μ
ΚΛΙΜΑΚΑ
1:2000
ΗΜΕΡ/ΝΙΑ
03.07.2013
ΠΑΡΑΤΗΡΗΣΕΙΣ
* Υπόβαθρο οι ορθοεικόνες της ΚΤΗΜΑΤΟΛΟΓΙΟ Α.Ε
ΘΕΩΡΗΣΗ ΠΡΟΪΣΤΑΜΕΝΟΥ
Ο ΑΝΑΠΛΗΡΩΤΗΣ ΠΡΟΪΣΤΑΜΕΝΟΣ ΤΗΣ ΔΙΕΥΘΥΝΣΗΣ ΤΟΠΟΓΡΑΦΗΣΕΩΝ, ΦΩΤΟΓΡΑΜΜΕΤΡΙΑΣ & ΚΤΗΜΑΤΟΛΟΓΙΟΥ
ΕΘΝΙΚΟ ΤΥΠΟΓΡΑΦΕΙΟ
Για τεχνικούς λόγους στο σχεδιάγραμμα,
έγινε σμίκρυνση, κατά ποσοστό 42%

Αρχαιολογικός Χώρος Χώρας Σερίφου Περιφέρειας Νοτίου Αιγαίου

Πίνακας Συντεταγμένων ΕΓΣΑ' 87

ΣΗΜΕΙΟ	ΔΙΑΓΡΑΜΜΑ 1:5000	Φ.Χ. 1:50000	X	Y
1	7532_4	Ν. Σέριφος	544748.01	4111813.94
2	7532_4	Ν. Σέριφος	544757.68	4111817.69
3	7532_4	Ν. Σέριφος	544760.05	4111823.87
4	7532_4	Ν. Σέριφος	544756.23	4111837.72
5	7532_4	Ν. Σέριφος	544756.56	4111868.84
6	7532_4	Ν. Σέριφος	544746.23	4111884.59
7	7532_4	Ν. Σέριφος	544716.90	4111938.49
8	7532_4	Ν. Σέριφος	544710.07	4111950.47
9	7532_4	Ν. Σέριφος	544710.85	4112025.25
10	7532_4	Ν. Σέριφος	544729.42	4112037.45
11	7532_4	Ν. Σέριφος	544736.65	4112036.84
12	7532_4	Ν. Σέριφος	544737.73	4112045.45
13	7532_4	Ν. Σέριφος	544751.51	4112046.61
14	7532_4	Ν. Σέριφος	544756.16	4112041.19
15	7532_4	Ν. Σέριφος	544756.45	4112038.86
16	7532_4	Ν. Σέριφος	544776.92	4112016.20
17	7532_4	Ν. Σέριφος	544783.01	4112020.84
18	7532_4	Ν. Σέριφος	544786.03	4112020.95
19	7532_4	Ν. Σέριφος	544791.13	4112019.12
20	7532_4	Ν. Σέριφος	544798.75	4112014.63
21	7532_4	Ν. Σέριφος	544802.71	4112010.14
22	7532_4	Ν. Σέριφος	544812.15	4111999.60
23	7532_4	Ν. Σέριφος	544822.14	4111982.83
24	7532_4	Ν. Σέριφος	544825.57	4111967.93
25	7532_4	Ν. Σέριφος	544819.21	4111961.08
26	7532_4	Ν. Σέριφος	544824.58	4111956.84
27	7532_4	Ν. Σέριφος	544832.68	4111941.01
28	7532_4	Ν. Σέριφος	544830.94	4111937.39
29	7532_4	Ν. Σέριφος	544836.59	4111930.28
30	7532_4	Ν. Σέριφος	544834.79	4111927.45
31	7532_4	Ν. Σέριφος	544848.73	4111912.96
32	7532_4	Ν. Σέριφος	544852.55	4111910.80
33	7532_4	Ν. Σέριφος	544868.23	4111901.74
34	7532_4	Ν. Σέριφος	544888.30	4111897.36
35	7532_4	Ν. Σέριφος	544906.42	4111892.25
36	7532_4	Ν. Σέριφος	544919.23	4111887.29
37	7532_4	Ν. Σέριφος	544933.48	4111883.26
38	7532_4	Ν. Σέριφος	544944.20	4111874.15
39	7532_4	Ν. Σέριφος	544952.03	4111868.98
40	7532_4	Ν. Σέριφος	544960.20	4111863.68
41	7532_4	Ν. Σέριφος	544960.66	4111859.77
42	7532_4	Ν. Σέριφος	544960.24	4111850.51
43	7532_4	Ν. Σέριφος	544958.61	4111845.95
44	7532_4	Ν. Σέριφος	544967.66	4111839.57
45	7532_4	Ν. Σέριφος	544973.25	4111830.44
46	7532_4	Ν. Σέριφος	544975.61	4111818.38
47	7532_4	Ν. Σέριφος	544977.67	4111803.37
48	7532_4	Ν. Σέριφος	544979.25	4111784.04
49	7532_4	Ν. Σέριφος	544988.87	4111768.93
50	7532_4	Ν. Σέριφος	545005.11	4111766.58
51	7532_4	Ν. Σέριφος	545010.23	4111760.60
52	7532_4	Ν. Σέριφος	545018.85	4111760.41
53	7532_4	Ν. Σέριφος	545066.11	4111733.69
54	7532_4	Ν. Σέριφος	545089.72	4111712.13
55	7532_4	Ν. Σέριφος	545121.32	4111699.56
56	7532_4	Ν. Σέριφος	545128.45	4111692.09
57	7532_4	Ν. Σέριφος	545135.59	4111692.26
58	7532_4	Ν. Σέριφος	545140.51	4111689.71
59	7532_4	Ν. Σέριφος	545147.14	4111689.04
60	7532_4	Ν. Σέριφος	545147.48	4111687.34
61	7532_4	Ν. Σέριφος	545155.63	4111685.13
62	7532_4	Ν. Σέριφος	545163.11	4111682.92
63	7532_4	Ν. Σέριφος	545165.65	4111679.36
64	7532_4	Ν. Σέριφος	545175.50	4111679.70
65	7532_4	Ν. Σέριφος	545184.00	4111681.74
66	7532_4	Ν. Σέριφος	545195.38	4111688.19
67	7532_4	Ν. Σέριφος	545202.68	4111689.21
68	7532_4	Ν. Σέριφος	545212.20	4111687.17
69	7532_4	Ν. Σέριφος	545220.18	4111681.06
70	7532_4	Ν. Σέριφος	545241.58	4111674.94
71	7532_4	Ν. Σέριφος	545252.18	4111667.28
72	7532_4	Ν. Σέριφος	545232.48	4111654.36
73	7532_4	Ν. Σέριφος	545193.35	4111625.43
74	7532_4	Ν. Σέριφος	545165.04	4111605.70
75	7532_4	Ν. Σέριφος	545151.16	4111599.57
76	7532_4	Ν. Σέριφος	545134.79	4111589.88
77	7532_4	Ν. Σέριφος	545121.14	4111575.42
78	7532_4	Ν. Σέριφος	545076.94	4111544.98
79	7532_4	Ν. Σέριφος	545070.88	4111537.26
80	7532_4	Ν. Σέριφος	545066.18	4111527.98
81	7532_4	Ν. Σέριφος	545063.77	4111519.31
82	7532_4	Ν. Σέριφος	545050.36	4111488.48
83	7532_4	Ν. Σέριφος	545039.57	4111484.45
84	7532_4	Ν. Σέριφος	545027.31	4111482.98
85	7532_4	Ν. Σέριφος	545002.69	4111482.54
86	7532_4	Ν. Σέριφος	544992.47	4111479.13
87	7532_4	Ν. Σέριφος	544977.15	4111472.50
88	7532_6	Ν. Σέριφος	544937.81	4111451.56
89	7532_6	Ν. Σέριφος	544925.72	4111447.14
90	7532_6	Ν. Σέριφος	544910.87	4111442.76
91	7532_6	Ν. Σέριφος	544903.49	4111442.63
92	7532_6	Ν. Σέριφος	544897.03	4111444.83
93	7532_6	Ν. Σέριφος	544893.44	4111449.88
94	7532_6	Ν. Σέριφος	544893.18	4111453.52
95	7532_6	Ν. Σέριφος	544884.53	4111453.52
96	7532_6	Ν. Σέριφος	544877.74	4111461.77
97	7532_4	Ν. Σέριφος	544875.84	4111469.08
98	7532_4	Ν. Σέριφος	544872.23	4111474.50
99	7532_4	Ν. Σέριφος	544868.37	4111478.14
100	7532_4	Ν. Σέριφος	544861.32	4111480.58
101	7532_4	Ν. Σέριφος	544851.90	4111483.48
102	7532_4	Ν. Σέριφος	544841.14	4111485.11
103	7532_4	Ν. Σέριφος	544836.65	4111485.28
104	7532_4	Ν. Σέριφος	544828.44	4111488.50
105	7532_4	Ν. Σέριφος	544823.40	4111490.42
106	7532_4	Ν. Σέριφος	544812.88	4111492.44
107	7532_4	Ν. Σέριφος	544806.24	4111492.72
108	7532_4	Ν. Σέριφος	544798.96	4111490.97
109	7532_4	Ν. Σέριφος	544793.05	4111487.56
110	7532_4	Ν. Σέριφος	544788.05	4111488.38

ΣΗΜΕΙΟ	ΔΙΑΓΡΑΜΜΑ 1:5000	Φ.Χ. 1:50000	X	Y
111	7532_4	Ν. Σέριφος	544784.45	4111485.99
112	7532_4	Ν. Σέριφος	544777.99	4111486.35
113	7532_4	Ν. Σέριφος	544764.14	4111483.21
114	7532_4	Ν. Σέριφος	544757.34	4111487.33
115	7532_4	Ν. Σέριφος	544749.06	4111489.27
116	7532_4	Ν. Σέριφος	544739.56	4111486.84
117	7532_4	Ν. Σέριφος	544724.95	4111479.07
118	7532_4	Ν. Σέριφος	544714.37	4111470.92
119	7532_4	Ν. Σέριφος	544712.84	4111478.77
120	7532_4	Ν. Σέριφος	544708.69	4111483.35
121	7532_4	Ν. Σέριφος	544692.52	4111492.29
122	7532_4	Ν. Σέριφος	544687.71	4111497.74
123	7532_4	Ν. Σέριφος	544687.22	4111506.22
124	7532_4	Ν. Σέριφος	544688.64	4111513.60
125	7532_4	Ν. Σέριφος	544685.51	4111518.29
126	7532_4	Ν. Σέριφος	544686.73	4111522.10
127	7532_4	Ν. Σέριφος	544680.82	4111526.61
128	7532_4	Ν. Σέριφος	544680.39	4111532.71
129	7532_4	Ν. Σέριφος	544670.28	4111540.98
130	7532_4	Ν. Σέριφος	544666.51	4111554.65
131	7532_4	Ν. Σέριφος	544660.13	4111557.20
132	7532_4	Ν. Σέριφος	544647.05	4111570.97
133	7532_4	Ν. Σέριφος	544636.30	4111583.23
134	7532_4	Ν. Σέριφος	544631.48	4111593.00
135	7532_4	Ν. Σέριφος	544628.17	4111602.09
136	7532_4	Ν. Σέριφος	544624.73	4111614.92
137	7532_4	Ν. Σέριφος	544622.75	4111642.29
138	7532_4	Ν. Σέριφος	544618.09	4111665.28
139	7532_4	Ν. Σέριφος	544615.60	4111683.61
140	7532_4	Ν. Σέριφος	544615.60	4111698.83
141	7532_4	Ν. Σέριφος	544618.41	4111724.40
142	7532_4	Ν. Σέριφος	544622.45	4111741.18
143	7532_4	Ν. Σέριφος	544635.19	4111770.38
144	7532_4	Ν. Σέριφος	544650.33	4111788.92
145	7532_4	Ν. Σέριφος	544673.39	4111825.05

ΠΑΝΟΣ ΠΑΝΑΓΙΩΤΟΠΟΥΛΟΣ

Αριθμ. 47920/1353 (3)

Συμπλήρωση των διατάξεων της αριθμ.47274/3490/10 (ΦΕΚ ΑΑΠ/633/31.12.10) απόφασης Γ.Γ. Περιφέρειας Βορείου Αιγαίου που αφορά στην «Έγκριση Σχεδίου Χωρικής και Οικιστικής Οργάνωσης (ΣΧΟΟΑΠ) Δήμου Μούδρου της νήσου Λήμνου, Ν. Λέσβου», νυν Δ.Ε. Μούδρου, Δήμου Λήμνου.

Η ΓΕΝΙΚΗ ΓΡΑΜΜΑΤΕΑΣ
ΑΠΟΚΕΝΤΡΩΜΕΝΗΣ ΔΙΟΙΚΗΣΗΣ ΑΙΓΑΙΟΥ

Έχοντας υπόψη:

1) Τις δ/ξεις του Ν.2503/30.05.1997 (ΦΕΚ 107/Α΄/97).

2) Τον Ν. 3852/04.06.2010 «Νέα Αρχιτεκτονική της Αυτοδιοίκησης και της Αποκεντρωμένης Διοίκησης - Πρόγραμμα Καλλικράτης», ΦΕΚ 87/Α΄/07.06.2010.

3) Το Π.Δ. με αριθμ. 143/2010 "Οργανισμός της Αποκεντρωμένης Διοίκησης Αιγαίου", (ΦΕΚ 236/Α΄/27.12.2010).

4) Την υπ' αριθμ.οικ.45076/5738/2.10.2012 ΦΕΚ (3181/Β/29.11.2012) απόφαση της Γεν. Γραμματέας Α.Δ.Α. για την Παροχή εξουσιοδότησης υπογραφής πράξεων και εγγράφων «Με εντολή Γενικού Γραμματέα» στον Προϊστάμενο της Γενικής Διεύθυνσης Χωροταξικής και Περιβαλλοντικής Πολιτικής της Αποκεντρωμένης Διοίκησης Αιγαίου και στους Προϊσταμένους των οργανικών μονάδων αυτής.

5) Τις Δ/ξεις των άρθρων 4 και 5 του Ν.2508/97 «Βιώσιμη οικιστική ανάπτυξη των πόλεων και οικισμών της χώρας και άλλες Δ/ξεις», (ΦΕΚ 124/Α/97).

6) Την αριθμ. 47274/3490/10 (ΦΕΚ ΑΑΠ/633/31.12.10) απόφαση Γ.Γ. Περιφέρειας «Έγκριση τόυ ΣΧΟΟΑΠ Δήμου Μούδρου της νήσου Λήμνου, Ν. Λέσβου».

7) Την αριθμ. 30405/4040/31.07.12 απόφαση Γ.Γ. Α.Δ. Αιγαίου (όπως τροποποιήθηκε με την αριθμ. οικ. 31013/4491/20.06.13) απόφαση, με την οποία συγκροτήθηκε το Συμβούλιο Πολεοδομικών Θεμάτων και Αμφισβητήσεων (ΣΥΠΟΘΑ) Βορείου Αιγαίου.

8) Την αριθμ. 366/11.12.2012 απόφαση Δημοτικού Συμβουλίου Λήμνου σύμφωνα με την οποία το οικείο Συλλογικό όργανο αποφασίζει ομόφωνα για την συμπλήρωση των διατάξεων του ΣΧΟΟΑΠ Μούδρου με την διάταξη: «Επιτρέπεται η ενοικίαση ειδών θαλασσίων δραστηριοτήτων και οι εγκαταστάσεις τουριστικής εξυπηρέτησης στην παραλία», προκειμένου να είναι εφικτή η άσκηση ναυταθλητικών δραστηριοτήτων στο Ακρωτήριο Κέρος.

9) Το αριθμ. 683/14.01.13 έγγραφο του Δήμου Λήμνου προς Υπηρεσίες και Φορείς, προκειμένου να εκφράσουν τις απόψεις τους για την σχετική συμπλήρωση, όπως αναλύεται στο ανωτέρω εδάφιο.

10) Το αριθμ. 731/15.01.13 έγγραφο του Δήμου Λήμνου με το οποίο αποστέλλεται η αριθμ. 366/12 απόφαση Δημοτικού Συμβουλίου Λήμνου σε τοπικές εφημερίδες, για δημοσίευση της.

11) Το αριθμ .221/31.01.2013 έγγραφο της Κ΄ Εφορείας Προϊστορικών και Κλασικών Αρχαιοτήτων σύμφωνα με το οποίο, η εν λόγω Υπηρεσία δεν έχει αντίρρηση για την συμπλήρωση των μεταβατικών διατάξεων έτσι ώστε να επιτρέπεται στην παραλία του Κέρους οι εγκαταστάσεις τουριστικής εξυπηρέτησης.

12) Το αριθμ. 1934/06.02.13 έγγραφο του Δήμου Λήμνου προς την ΙΔ Εφορεία Βυζαντινών Αρχαιοτήτων και την Εφορεία Εναλίων Αρχαιοτήτων προκειμένου να γνωμοδοτήσουν, εντός 15 ημερών, για την σχετική συμπλήρωση των διατάξεων του ΣΧΟΟΑΠ Μούδρου.

13) Το αριθμ. 233/22.02.13 έγγραφο της 14ης Εφορείας Βυζαντινών Αρχαιοτήτων, με το οποίο η συγκεκριμένη Υπηρεσία δεν έχει αντίρρηση για την σχετική συμπλήρωση.

14) Το αριθμ. 106/23.02.13 έγγραφο του ΤΕΕ/ΤΒΑ σύμφωνα με το οποίο η Διοικούσα Επιτροπή του ΤΕΕ/ΤΒΑ ομόφωνα γνωμοδότησε υπέρ της σχετικής συμπλήρωσης των διατάξεων του ΣΧΟΟΑΠ (πρώην) Δήμου Μούδρου.

15) Το αριθμ. 165/22.03.13 έγγραφο της Κτηματικής Υπηρεσίας Ν. Λέσβου, σύμφωνα με το οποίο η εν λόγω Υπηρεσία δεν έχει αντίρρηση για την συγκεκριμένη συμπλήρωση.

16) Το αριθμ. 3561/145/22.05.13 έγγραφο της Δ/νσης Περιβαλλοντικού Σχεδιασμού του ΥΠΕΚΑ, σύμφωνα με το οποίο η αρμόδια Υπηρεσία γνωμοδοτεί υπέρ της αιτούμενης συμπλήρωσης υπό όρους.

17) Το γεγονός ότι η Ειδική Περιβαλλοντική Μελέτη (ΕΠΜ) του Εθνικού Πάρκου Υγροτόπων πρέπει να επικαιροποιηθεί.

18) Το γεγονός ότι η οργανωμένη και υπό όρους άσκηση ναυταθλητικών δραστηριοτήτων (και συγκεκριμένα jwind & kite surfing) επιφέρει μικρότερη και ελεγχόμενη πίεση στην προστατευόμενη περιοχή σε σχέση με την άσκηση της δραστηριότητας μεμονωμένα και σε εκτεταμένη περιοχή.

19) Το γεγονός ότι η περιοχή του Ακρωτηρίου Κέρους έχει καταστεί ευρέως γνωστή καθόσον λόγω των γεωμορφολογικών χαρακτηριστικών της είναι ιδανική για την άσκηση των ναυταθλητικών δραστηριοτήτων κυρίως wind & kite surfing.

20) Το γεγονός ότι το wind & kite surfing είναι αθλητικές δραστηριότητες ιδιαίτερα φιλικές προς το περιβάλλον καθόσον δεν είναι μηχανοκίνητες ενώ επιπλέον επιμηκύνουν την τουριστική περίοδο στην Λήμνο και ταυτόχρονα συμβάλλουν στην οικονομία της.

21) Το γεγονός ότι σύμφωνα με τις διατάξεις της αριθμ. 47274/3490/10 Απόφασης Γ.Γ. Π.Β. Αιγαίου, οι ανωτέρω δραστηριότητες δεν μπορούν να αναπτυχθούν στο Ακρωτήρι Κέρος.

22) Την αριθμ. 33241/1041/07.08.13 εισήγηση της Δ/νσης ΠΕ.ΧΩ.ΣΧΕ. Βορείου Αιγαίου της Αποκεντρωμένης Διοίκησης Αιγαίου.

23) Την αριθμ. 25/3º/4η/02.09.2013 ομόφωνη Γνωμοδότηση του ΣΥΠΟΘΑ Βορείου Αιγαίου, αποφασίζουμε:

Συμπληρώνουμε το Κεφαλαίο Ζ. ΓΕΝΙΚΕΣ ΔΙΑΤΑΞΕΙΣ - ΚΑΝΟΝΙΣΤΙΚΕΣ ΡΥΘΜΙΣΕΙΣ, της αριθμ.47274/3490/10 (ΦΕΚ ΑΑΠ/633/31.12.10) απόφασης Γ.Γ. Περιφέρειας Βορείου Αιγαίου, που αφορά στην «Έγκριση Σχεδίου Χωρικής και Οικιστικής Οργάνωσης (ΣΧΟΟΑΠ) Δήμου Μούδρου της νήσου Λήμνου, Ν. Λέσβου», νυν Δ.Ε. Μούδρου, Δήμου Λήμνου, με την προσθήκη, μετά την παράγραφο 26, νέας παραγράφου 27 ως ακολούθως:

«27. Μέχρι την επικαιροποίηση της Ε.Π.Μ. του Εθνικού Πάρκου Υγροτόπων Λήμνου και της έκδοσης του σχετικού Προεδρικού Διατάγματος να επιτρέπεται, στην Ζώνη Α2 (όπως αυτή απεικονίζεται στους χάρτες που συνοδεύουν την αριθμ. 47274/3490/10 απόφαση Γ.Γ. Περιφέρειας Βορείου Αιγαίου), η ενοικίαση ειδών θαλασσίων δραστηριοτήτων και οι εγκαταστάσεις τουριστικής

εξυπηρέτησης με τις εξής προϋποθέσεις:

- Οι κατασκευές να είναι ελαφρού τύπου και μη μόνιμες (χώρος φύλαξης του εξοπλισμού, χώρος για το απαιτούμενο προσωπικό, στέγαστρα κ.λπ.).
- Οι κατασκευές να τοποθετούνται στο τμήμα του κόλπου και πλησίον του χωματόδρομου που διατρέχει περιμετρικά τον όρμο. Δεν επιτρέπεται η τοποθέτηση κατασκευών στις περιοχές που απαντώνται οι οικότοποι της Οδηγίας 92/43/ΕΟΚ με Κωδ. «2110: Υποτυπώδεις κινούμενες θίνες» και «2120: Κινούμενες θίνες της ακτογραμμής με Ammophila areanria (λευκές θίνες)».
- Η κίνηση οχημάτων να επιτρέπεται αποκλειστικά και μόνο στο υφιστάμενο οδικό δίκτυο. Δεν επιτρέπεται η κίνηση μηχανοκίνητων οχημάτων εκτός οδικού δικτύου στις οικολογικά ευαίσθητες εκτάσεις όπως ο αιγιαλός και οι αμμοθίνες.
- Να αποτραπεί η αυτόβουλη δημιουργία προσβάσεων από το χωματόδρομο προς την παραλία δια μέσου των αμμοθινών και όπου αυτό έχει παρατηρηθεί, να γίνει αποκατάσταση.

Δεν επιτρέπεται η μέσω της κίνησης μηχανοκινήτων οχημάτων, αυτόβουλη δημιουργία νέων ή η επέκταση υφιστάμενων δρόμων στο παράκτιο οικοσύστημα».

Η ισχύς της παρούσας απόφασης αρχίζει από την δημοσίευση της στην Εφημερίδα της Κυβερνήσεως.

Η απόφαση αυτή να δημοσιευθεί στην Εφημερίδα της Κυβερνήσεως.

Μυτιλήνη, 12 Σεπτεμβρίου 2013

Η Γενική Γραμματέας
Αποκεντρωμένης Διοίκησης

ΧΡΙΣΤΙΑΝΑ ΚΑΛΟΓΗΡΟΥ

ΕΘΝΙΚΟ ΤΥΠΟΓΡΑΦΕΙΟ

ΕΦΗΜΕΡΙΣ ΤΗΣ ΚΥΒΕΡΝΗΣΕΩΣ

ΤΙΜΗ ΠΩΛΗΣΗΣ ΦΥΛΛΩΝ ΤΗΣ ΕΦΗΜΕΡΙΔΑΣ ΤΗΣ ΚΥΒΕΡΝΗΣΕΩΣ

Σε έντυπη μορφή:

- Για τα Φ.Ε.Κ. από 1 έως 16 σελίδες σε 1 € προσαυξανόμενη κατά 0,20 € για κάθε επιπλέον οκτασέλιδο ή μέρος αυτού.
- Για τα φωτοαντίγραφα Φ.Ε.Κ. σε 0,15 € ανά σελίδα.

Σε μορφή DVD/CD:

Τεύχος	Ετήσια έκδοση	Τριμηνιαία έκδοση	Μηνιαία έκδοση
Α΄	150 €	40 €	15 €
Β΄	300 €	80 €	30 €
Γ΄	50 €	-	-
Υ.Ο.Δ.Δ.	50 €	-	-
Δ΄	110 €	30 €	-

Τεύχος	Ετήσια έκδοση	Τριμηνιαία έκδοση	Μηνιαία έκδοση
Α.Α.Π.	110 €	30 €	-
Ε.Β.Ι.	100 €	-	-
Α.Ε.Δ.	5 €	-	-
Δ.Δ.Σ.	200 €	-	20 €
Α.Ε.-Ε.Π.Ε.	-	-	100 €

- Η τιμή πώλησης μεμονωμένων Φ.Ε.Κ. σε μορφή cd-rom από εκείνα που διατίθενται σε ψηφιακή μορφή και μέχρι 100 σελίδες, σε 5 € προσαυξανόμενη κατά 1 € ανά 50 σελίδες.

ΕΤΗΣΙΕΣ ΣΥΝΔΡΟΜΕΣ Φ.Ε.Κ.

Τεύχος	Έντυπη μορφή
Α΄	225 €
Β΄	320 €
Γ΄	65 €
Υ.Ο.Δ.Δ.	65 €

Τεύχος	Έντυπη μορφή
Δ΄	160 €
Α.Α.Π.	160 €
Ε.Β.Ι.	65 €
Α.Ε.Δ.	10 €

Τεύχος	Έντυπη μορφή
Α.Ε.-Ε.Π.Ε.	2.250 €
Δ.Δ.Σ.	225 €
Α.Σ.Ε.Π.	70 €
Ο.Π.Κ.	-

- Το τεύχος Α.Σ.Ε.Π. (έντυπη μορφή) θα αποστέλλεται σε συνδρομητές ταχυδρομικά, με την επιβάρυνση των 70 €, ποσό το οποίο αφορά τα ταχυδρομικά έξοδα.

- Η καταβολή γίνεται σε όλες τις Δημόσιες Οικονομικές Υπηρεσίες (Δ.Ο.Υ.). Το πρωτότυπο διπλότυπο (έγγραφο αριθμ. πρωτ. 9067/28.2.2005 2η Υπηρεσία Επιτρόπου Ελεγκτικού Συνεδρίου) με φροντίδα των ενδιαφερομένων, πρέπει να αποστέλλεται ή να κατατίθεται στο Εθνικό Τυπογραφείο (Καποδιστρίου 34, Τ.Κ. 104 32 Αθήνα).
- Σημειώνεται ότι φωτοαντίγραφα διπλοτύπων, ταχυδρομικές Επιταγές για την εξόφληση της συνδρομής, δεν γίνονται δεκτά και θα επιστρέφονται.
- Οι οργανισμοί τοπικής αυτοδιοίκησης, τα νομικά πρόσωπα δημοσίου δικαίου, τα μέλη της Ένωσης Ιδιοκτητών Ημερησίου Τύπου Αθηνών και Επαρχίας, οι τηλεοπτικοί και ραδιοφωνικοί σταθμοί, η Ε.Σ.Η.Ε.Α, τα τριτοβάθμια συνδικαλιστικά όργανα και οι τριτοβάθμιες επαγγελματικές ενώσεις δικαιούνται έκπτωσης πενήντα τοις εκατό (50%) επί της ετήσιας συνδρομής.
- Το ποσό υπέρ Τ.Α.Π.Ε.Τ. (5% επί του ποσού συνδρομής), καταβάλλεται ολόκληρο (Κ.Α.Ε. 3512) και υπολογίζεται πριν την έκπτωση.
- Στην Ταχυδρομική συνδρομή του τεύχους Α.Σ.Ε.Π. δεν γίνεται έκπτωση.

Πληροφορίες για δημοσιεύματα που καταχωρίζονται στα Φ.Ε.Κ. στο τηλ.: 210 5279000.
Φωτοαντίγραφα παλαιών Φ.Ε.Κ.: τηλ.: 210 8220885.

Τα φύλλα όλων των τευχών της Εφημερίδας της Κυβερνήσεως διατίθενται δωρεάν σε ηλεκτρονική μορφή από την ιστοσελίδα του Εθνικού Τυπογραφείου (www.et.gr)

Ηλεκτρονική Διεύθυνση: http://www.et.gr - e-mail: webmaster.et@et.gr

ΟΙ ΥΠΗΡΕΣΙΕΣ ΕΞΥΠΗΡΕΤΗΣΗΣ ΠΟΛΙΤΩΝ ΛΕΙΤΟΥΡΓΟΥΝ ΚΑΘΗΜΕΡΙΝΑ ΑΠΟ 08:00 ΜΕΧΡΙ 13:30



ΑΠΟ ΤΟ ΕΘΝΙΚΟ ΤΥΠΟΓΡΑΦΕΙΟ

ΚΑΠΟΔΙΣΤΡΙΟΥ 34 * ΑΘΗΝΑ 104 32 * ΤΗΛ. 210 52 79 000 * FAX 210 52 21 004